


A type


3LDK

■専有面積 / 68.08㎡ (約20.59坪)
 ■バルコニー面積 / 13.13㎡ (約3.97坪)

C	B	A	15F
C	B	A	14F
C	B	A	13F
C	B	A	12F
C	B	A	11F
C	B	A	10F
C	B	A	9F
C	B	A	8F
C	B	A	7F
C	B	A	6F
C	B	A	5F
C	B	A	4F
C	B	A	3F
C	B	A	2F
C	B	A	1F

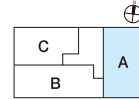

- LD2面採光。明るく開放的な南東角住戸プラン
- 2面採光のリビング・ダイニングは引き戸の開放で洋室1と一体化。
- キッチンはリビングを見渡せる、明るい対面式タイプ。
- 開放感のある独立した3ヶ所のバルコニーを設置。
- ウォークインクローゼットや押入、物入など多彩な収納スペース。

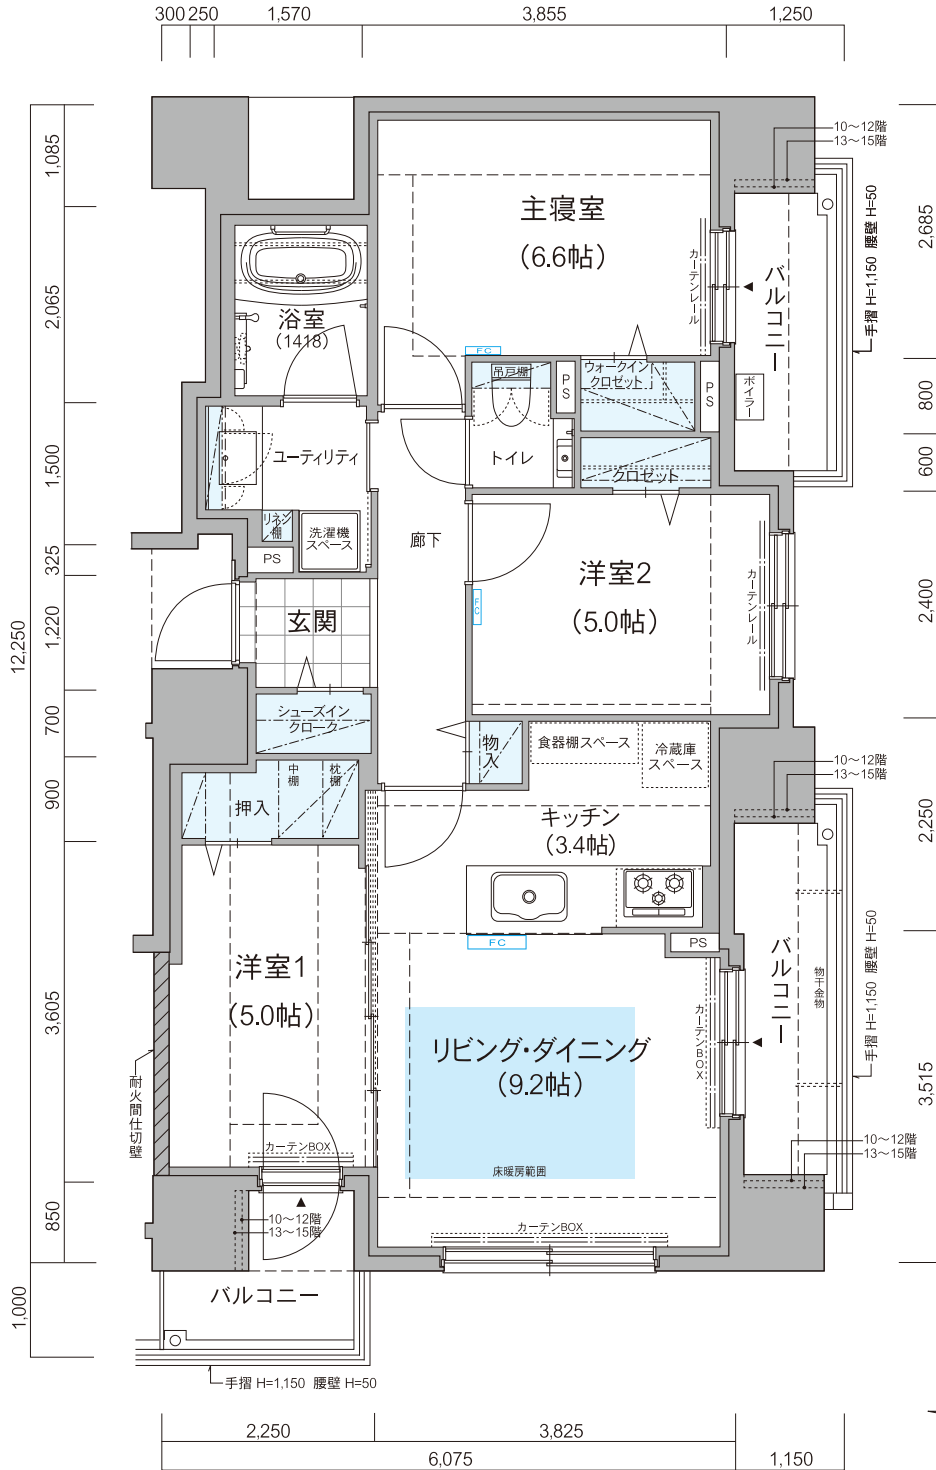

- FC: ファンコンベクター
- 耐火間仕切壁
- ▲ 出入り窓
- ハンガー (クローゼット内)
- PS: パイプスペース
- 収納
- 床暖房範囲